Grundriß M 1:20

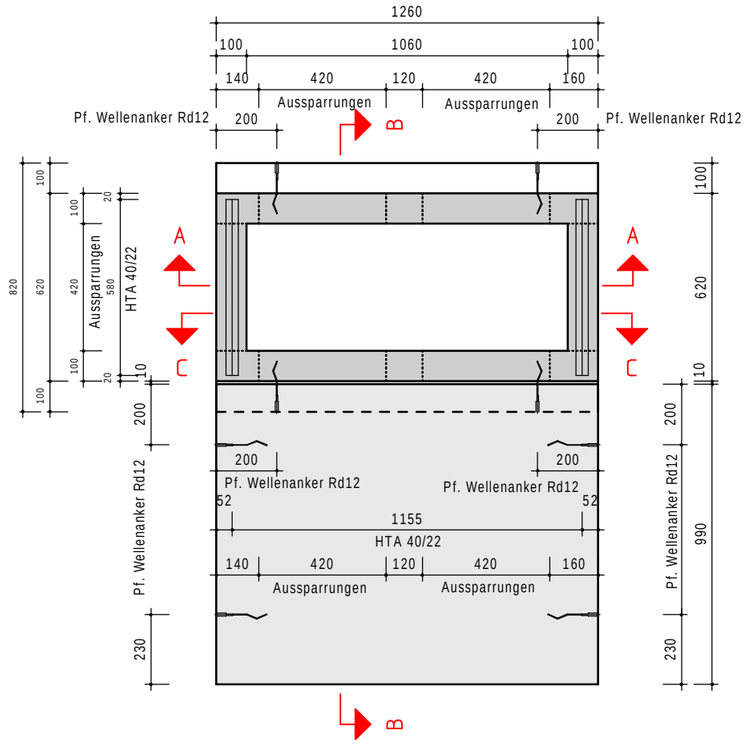

Schnitt B-B M 1:20

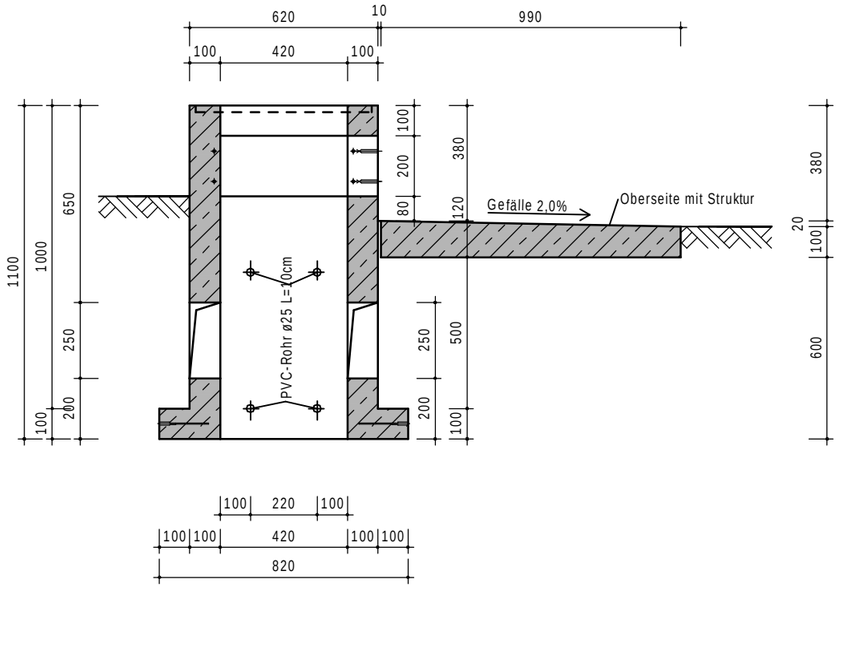

Gewicht BS 241: 430kg - 460 kg
Gewicht Fertigteil: 830 kg
Gewicht Vorlegestufe: 350 kg

Schnitt A-A M 1:20

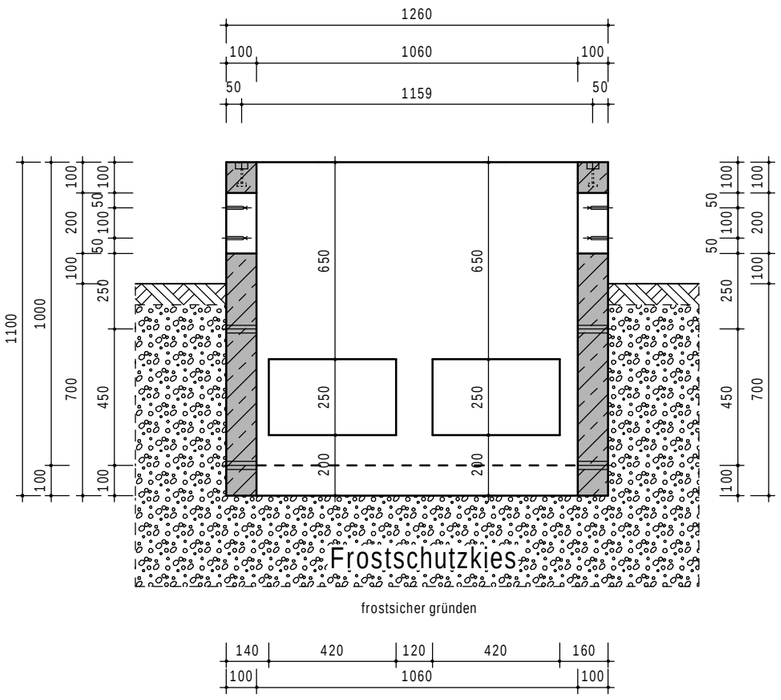

Schnitt C-C M 1:20

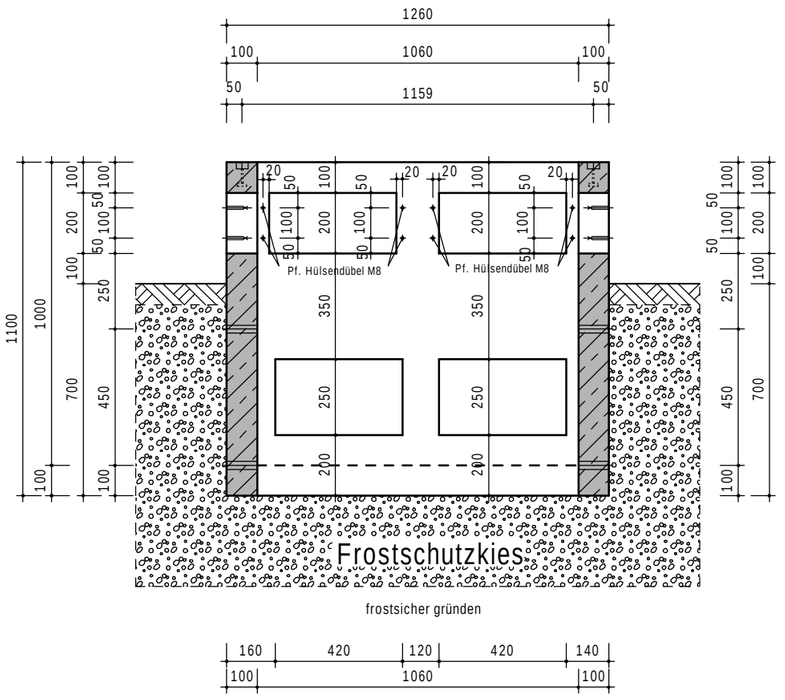

gezeichnet: 29.10.04 Merdian
geprüft: 02.11.04 KE T2 - 03.11.04 TM T5 Maßstab M 1:50 Blattgröße DIN A3

Fertigteilschacht für NB 441

mit Vorlegestufe

marbeton GmbH
Oberhauser Weg - 88319 Aitrach - Tel. 07565/9801-0 Fax. 07565/9801-10
www.marbeton.de info@marbeton.de